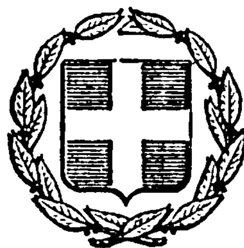


ΕΦΗΜΕΡΙΣ ΤΗΣ ΚΥΒΕΡΝΗΣΕΩΣ
ΤΗΣ ΕΛΛΗΝΙΚΗΣ ΔΗΜΟΚΡΑΤΙΑΣ

ΑΘΗΝΑ
2 ΑΥΓΟΥΣΤΟΥ 1982

ΤΕΥΧΟΣ ΤΕΤΑΡΤΟ

ΑΡΙΘΜΟΣ ΦΥΛΛΟΥ
378

ΠΕΡΙΕΧΟΜΕΝΑ

ΑΠΑΛΛΟΤΡΙΩΣΕΙΣ
ΑΠΟΦΑΣΕΙΣ

ΑΝΑΚΟΙΝΩΣΕΙΣ

ΑΠΑΛΛΟΤΡΙΩΣΕΙΣ
ΑΠΟΦΑΣΕΙΣ

Ἀριθ. 751 (1)

Κήρυξη ὡς ἀναδασωτέας ἐκτάσεως 0,016 στρεμμάτων, στὴ θέση «Καβελάρης» τοῦ Δήμου Μεγάρων τοῦ Νομοῦ Ἀττικῆς.

Ο ΝΟΜΑΡΧΗΣ ΑΤΤΙΚΗΣ
ΔΙΑΜΕΡΙΣΜΑ ΔΥΤ. ΑΤΤΙΚΗΣ

Ἔχοντας ὑπόψη:

1. Τὶς περὶ διοικητικῆς ἀποκεντρώσεως διατάξεις.
2. Τὸ ἄρθρο 117 παρ. 3 τοῦ Συντάγματος.
3. Τὶς διατάξεις τοῦ Ν. 998/1979 «περὶ προστασίας τῶν δασῶν καὶ τῶν δασικῶν ἐν γένει ἐκτάσεων τῆς Χώρας» καὶ συγκεκριμένα: α) τοῦ ἄρθρου 41, παρ. 1, β) τοῦ ἄρθρου 38 παρ. 1 καὶ γ) τοῦ ἄρθρου 37 παρ. 1.
4. Τὶς διαταγὲς τοῦ Ὑπουργείου Γεωργίας: α) 160417/1180/8.7.80 καὶ β) 182447/3049/24.9.80.
5. Τὴν 636/12.4.82 πρόταση Δασαρχείου Μεγάρων περὶ κηρύξεως ἀναδασωτέας, τῆς ἀναφερομένης στὸ θέμα ἐκτάσεως ἀποφασίζουμε:

Κηρύσσουμε ἀναδασωτέα, μὲ σκοπὸ τὴ διατήρηση τοῦ χαρακτήρα τοῦ δάσους τὴν ἰδιωτικὴ δασικὴ ἔκταση 0,016 στρεμμάτων ποὺ βρίσκεται στὴ θέση «Καβελάρης» τοῦ Δήμου Μεγάρων καὶ προσδιορίζεται ἀπὸ τὰ στοιχεῖα ΑΒΓΔΑ, ὅπως φαίνονται στὸ συνημμένο διάγραμμα, τὸ ὁποῖο ἀποτελεῖ ἀναπόσπαστο μέρος τῆς ἀποφάσεως αὐτῆς καὶ ἔχει ὅρια:

Ἀνατολικά: Ἀγρὸς Γ. Ι. Ἀναστασίου.
Δυτικά: Δάσος χαλεπίου πεύκης.
Βόρεια: Ὁμοίως.
Νότια: Ὁμοίως.

Ἡ δασικὴ βλάστηση ποὺ ἐκχερσώθηκε παράνομα θὰ ἀποκατασταθεῖ μὲ φυσικὴ ἀναγέννηση.

Ἡ ἀπόφαση αὐτὴ νὰ δημοσιευθεῖ στὴν Ἐφημερίδα τῆς Κυβερνήσεως.

Αἰγάλεω, 28 Ἀπριλίου 1982

Ὁ Νομάρχης
ΘΑΝ. Δ. ΤΣΙΜΠΟΥΚΗΣ

ΔΙΑΓΡΑΜΜΑ ΕΚΧΕΡΣΩΘΕΙΣΗΣ ΕΚΤΑΣΕΩΣ ΣΤΗ ΘΕΣΗ ΚΑΒΕΜΡΗ ΑΠΟ ΤΟΝ ΓΕΩΡΓΙΟ ΙΩΑΝΝ. ΑΝΑΣΤΑΣΙΟΥ

Δ 26 Ο

Δ 26 Ο

Δ 26 Ο

Δ 26 Ο

Δ 26 Ο

Αγρός Γ. Αναστασίου

ΑΓΡΟΤΙΚΗ ΟΔΟΣ

Καβεμρη ← → Μεσαρα

ΥΠΟΜΝΗΜΑ


ΘΕΩΡΗΘΗΚΕ

Μέγαρα 10.3.82

ΑΝΕΘΕΩΡΗΘΗ

26 ΑΠΡ. 1982

Αθήνα 28-4-1982

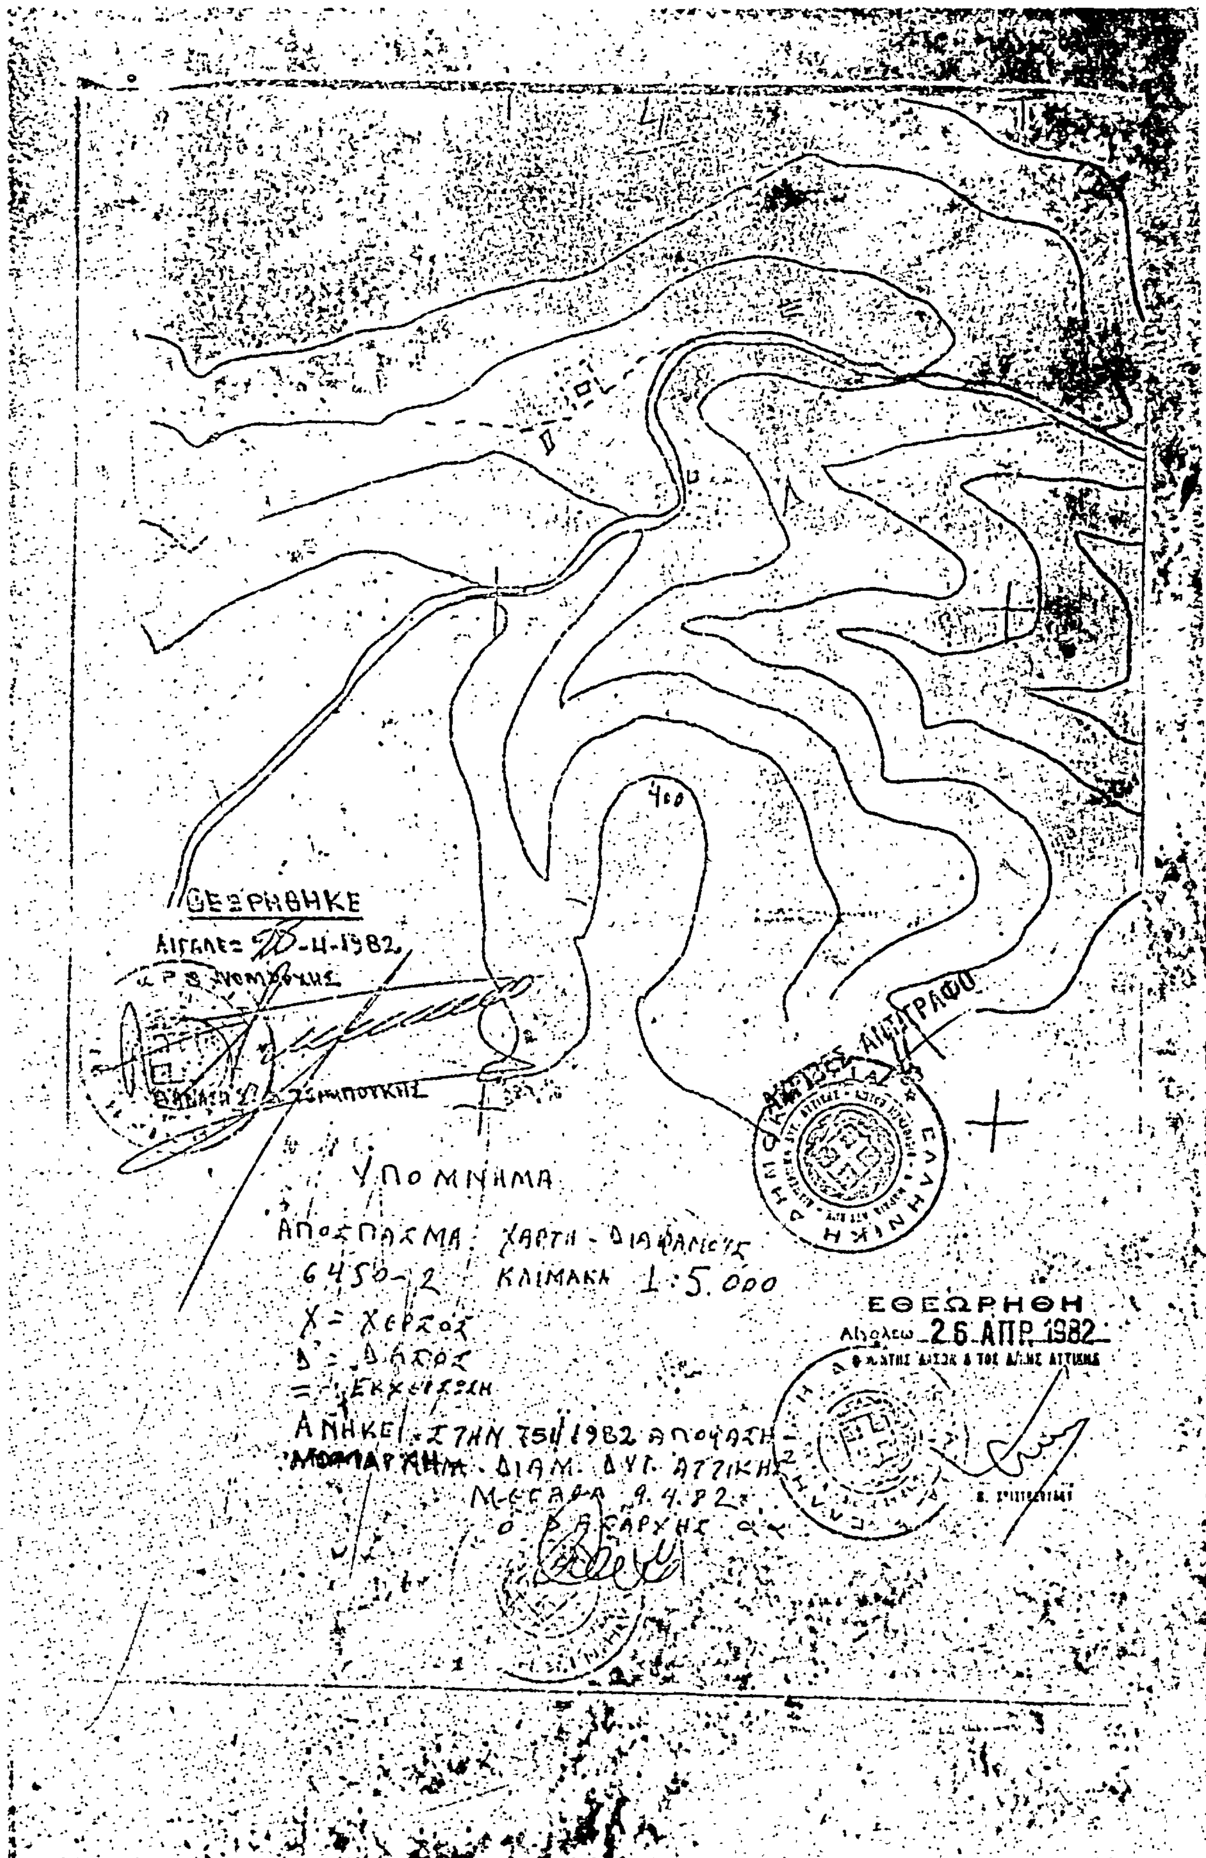
400
ΘΕΩΡΗΘΗΚΕ
ΥΠΟΜΝΗΜΑ
ΑΠΟΣΠΑΣΜΑ ΧΑΡΤΗ - ΔΙΑΦΑΝΕΙΑΣ
6450-2 ΚΛΙΜΑΚΑ 1:5.000
Χ = ΧΕΡΣΟΣ
Δ = ΔΑΣΟΣ
= ΕΚΧΕΡΣΩΣΗ
ΑΝΗΚΕΙ ΣΤΗΝ 751/1982 ΑΠΟΦΑΣΗ
ΔΙΑΜ. ΔΥΤ. ΑΤΤΙΚΗΣ
ΜΕΓΑΡΑ 9.4.82
ΕΘΕΩΡΗΘΗ
26 ΑΠΡ 1982
ΑΚΡΙΒΕΣ ΑΝΤΙΓΡΑΦΟ

Ἀριθ. 973 (2)

Κήρυξη ὡς ἀναδασωτέας ἐκτάσεως τῆς Κ.Μ. 123Α ἐμβαδοῦ 164,16 στρεμμάτων στὴ θέση «Τσαΐρι» τῆς Κοινότητας Κοσκινοῦ τοῦ Νομοῦ Δωδεκανήσου.

Η ΝΟΜΑΡΧΗΣ ΔΩΔΕΚΑΝΗΣΟΥ

Ἔχοντας ὑπόψη:

1. Τὶς περὶ διοικητικῆς ἀποκεντρώσεως διατάξεις.

2. Τὶς διατάξεις τοῦ ἄρθρου 117 παρ. 3 τοῦ Συντάγματος.

3. Τὶς διατάξεις τοῦ Ν. 997/79 «περὶ προστασίας τῶν δασῶν καὶ τῶν δασικῶν ἐν γένει ἐκτάσεων τῆς Χώρας» καὶ συγκεκριμένα: α) Τοῦ ἄρθρου 41 παρ. 1, β) τοῦ ἄρθρου 38 παρ. 1.

4. Τὶς διαταγὲς τοῦ Ὑπουργείου Γεωργίας: α) 160417/1180/8.7.80, β) 182447/3049/24.9.80.

5. Τὴ 1541/26.4.80 πράξη χαρακτηρισμοῦ ἔκτασης τοῦ Δασάρχου Ρόδου ποὺ ἀναφέρεται στὴν παραπάνω ἔκταση, ἀποφασίζουμε:

Κηρύσσουμε ἀναδασωτέα μὲ σκοπὸ τὴ διατήρηση τοῦ χαρακτήρα τῆς δασικῆς ἔκτασης καὶ τὴν ἀποκατάσταση τῆς βλαστήσεως ποὺ καταστράφηκε μὲ πυρκαγιὰ στὶς 7 Ἰουλίου 1971 τὴ δημόσια δασικὴ ἔκταση ἐμβαδοῦ ἑκατὸν ἑξήντα τέσσερα καὶ 16/100 (164,16) στρεμμάτων, ποὺ βρίσκεται στὴ θέση «Τσαΐρι» Κοινότητας Κοσκινοῦ καὶ προσδιορίζεται ἀπὸ τὰ στοιχεῖα Α Β Γ Δ Ε Ζ Η Θ Ι Κ Λ Μ Ν Ξ Ο Π Ρ Σ Τ Υ Φ Χ Ψ Ω α β γ δ ε ζ η θ ι κ λ μ ν ξ ο π ρ σ τ υ φ χ ψ ω Α' Β' Γ' Δ' Α, ὅπως φαίνεται στὸ συνημμένο σχεδιάγραμμα ποὺ ἀποτελεῖ ἀναπόσπαστο μέρος τῆς ἀποφάσεως αὐτῆς καὶ ἔχει ὅρια:

Ἀνατολικά: Ρέμα Παπαούτια καὶ ἀγροτικὴ ἔκταση (Κ.Μ. 123).

Δυτικά: Δημόσια δασικὴ ἔκταση (Κ.Μ. 132 καὶ Κ.Μ. 127).

Βόρεια: Δημόσια δασικὴ ἔκταση (Κ.Μ. 132 καὶ Κ.Μ. 126) καὶ ρέμα παλιόμυλος.


Νότια: Μὲ δημόσια δασικὴ ἔκταση (Κ.Μ. 125Β) καὶ ἀγροτικὴ ἔκταση (Κ.Μ. 123).

Ἡ ἀπόφαση αὐτὴ νὰ δημοσιευθεῖ στὴν Ἐφημερίδα τῆς Κυβερνήσεως.

Ρόδος, 20 Ἀπριλίου 1982

Ἡ Νομάρχης
Α. ΣΥΝΟΔΙΝΟΥ


ΤΟΠΟΓΡΑΦΙΚΟΝ ΔΙΑΓΡΑΜΜΑ ΑΝΑΔΑΣΩΤΕΑΣ ΕΚΤΑΣΗΣ
ΚΟΙΝΟΤΗΤΑ ΚΟΣΚΙΝΟΥ
ΝΟΜΟΥ ΔΩΔΕΚΑΝΗΣΟΥ
ΚΜ 123
ΚΜ 123Α
ΚΜ 125Β
ΚΜ 126
ΚΜ 127
ΚΜ 132Α
ΥΠΟΜΝΗΜΑ

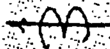

'Αριθ. 487 (3)

Κήρυξη ὡς ἀναδασωτέας κτάσεως 550 στρεμμάτων, στὴ θέση Κακὸ Κεφάλι, Ζαφειρόκηπος, Κοπράνια, Γωνιά, Πλάτη, Πρινόρουμα τῶν Κοινοτήτων Δαμάστας καὶ Φόδελε Νομοῦ Ἡρακλείου

Ο ΝΟΜΑΡΧΗΣ ΗΡΑΚΛΕΙΟΥ

Ἔχοντας ὑπόψη:

1. Τὶς διατάξεις τοῦ ἄρθρου 117 παρ. 3 τοῦ Συντάγματος.

2. Τὶς διατάξεις τοῦ Ν. 998/1979 «περὶ προστασίας τῶν δασῶν καὶ τῶν δασικῶν ἐν γένει ἐκτάσεων τῆς Χώρας» καὶ συγκεκριμένα: α) Τοῦ ἄρθρου 41 παρ. 1, ε) τοῦ ἄρθρου 38 παρ. 1.

3. Τὶς δ/γὲς τοῦ Ὑπουργείου Γεωργίας: α) 160417/1180/8.7.80, β) 182447/3049/24.9.80, τὸ γεγονὸς ὅτι πυρκαϊὲς κατὰ τὶς 12.9.1979, 1.10.81 καὶ 10.8.81 ἀπετέφρωσαν δασικὴ ἔκταση (550) στρεμμάτων στὶς παραπάνω ἀναφερόμενες θέσεις, ἀποφασίζουμε:

Κηρύσσουμε ἀναδασωτέα, μὲ σκοπὸ ἐπαναδημιουργία τῆς δασικῆς βλαστήσεως ποὺ καταστράφηκε ἀπὸ τὶς πυρκαϊὲς τὴν καμένη ἔκταση τῶν 550 στρεμμάτων ποὺ βρίσκεται στὶς θέσεις Κακὸ Κεφάλι, Ζαφειρόκηπος, Κοπράνια, Γωνιά, Πρινόρουμα Κοινοτήτων Δαμάστας καὶ Φόδελε καὶ προσδιορίζεται ἀπὸ τὰ στοιχεῖα Α — Β — Γ — Δ — Ε — Ζ — Α ὅπως φαίνονται στὸ συνημμένο διάγραμμα, μὲ κλίμακα 1:5000 καὶ τὸ ἀπόσπασμα τοπογραφικοῦ χάρτη μὲ κλίμακα 1:50.000, τὸ ὁποῖο ἀποτελεῖ ἀναπόσπαστο μέρος τῆς ἀποφάσεως αὐτῆς καὶ ἔχει ὅρια:

Ἀνατολικά: Ἀπὸ θέσεις Θυμομάτκαλα, Δέτη Κερατίδι Νοτικὰ Κεφαλιοῦ.

Δυτικά: Ἀπὸ κορυφογραμμὴ Κουλουπιτάρι, Ζαφειρόκηπος μέχρι τὴν βορινὴ ἄκρη τοῦ Λαγγοῦ Ζούρβας.


Βόρεια: Ἀπὸ θέσεις Γωνιά, Πρινόρουμα, Ξυλάρμι.

Νότια: Νοτικὰ τοῦ Κακοῦ Κεφαλιοῦ.

Ἡ ἀπόφαση αὐτὴ νὰ δημοσιευθεῖ στὴν Ἐφημερίδα τῆς Κυβερνήσεως.

Ἡράκλειο, 12 Μαρτίου 1982

Ὁ Νομαρχῶν Δ/ντὴς
ΓΕΩΡΓΙΟΣ ΟΙΚΟΝΟΜΙΔΗΣ

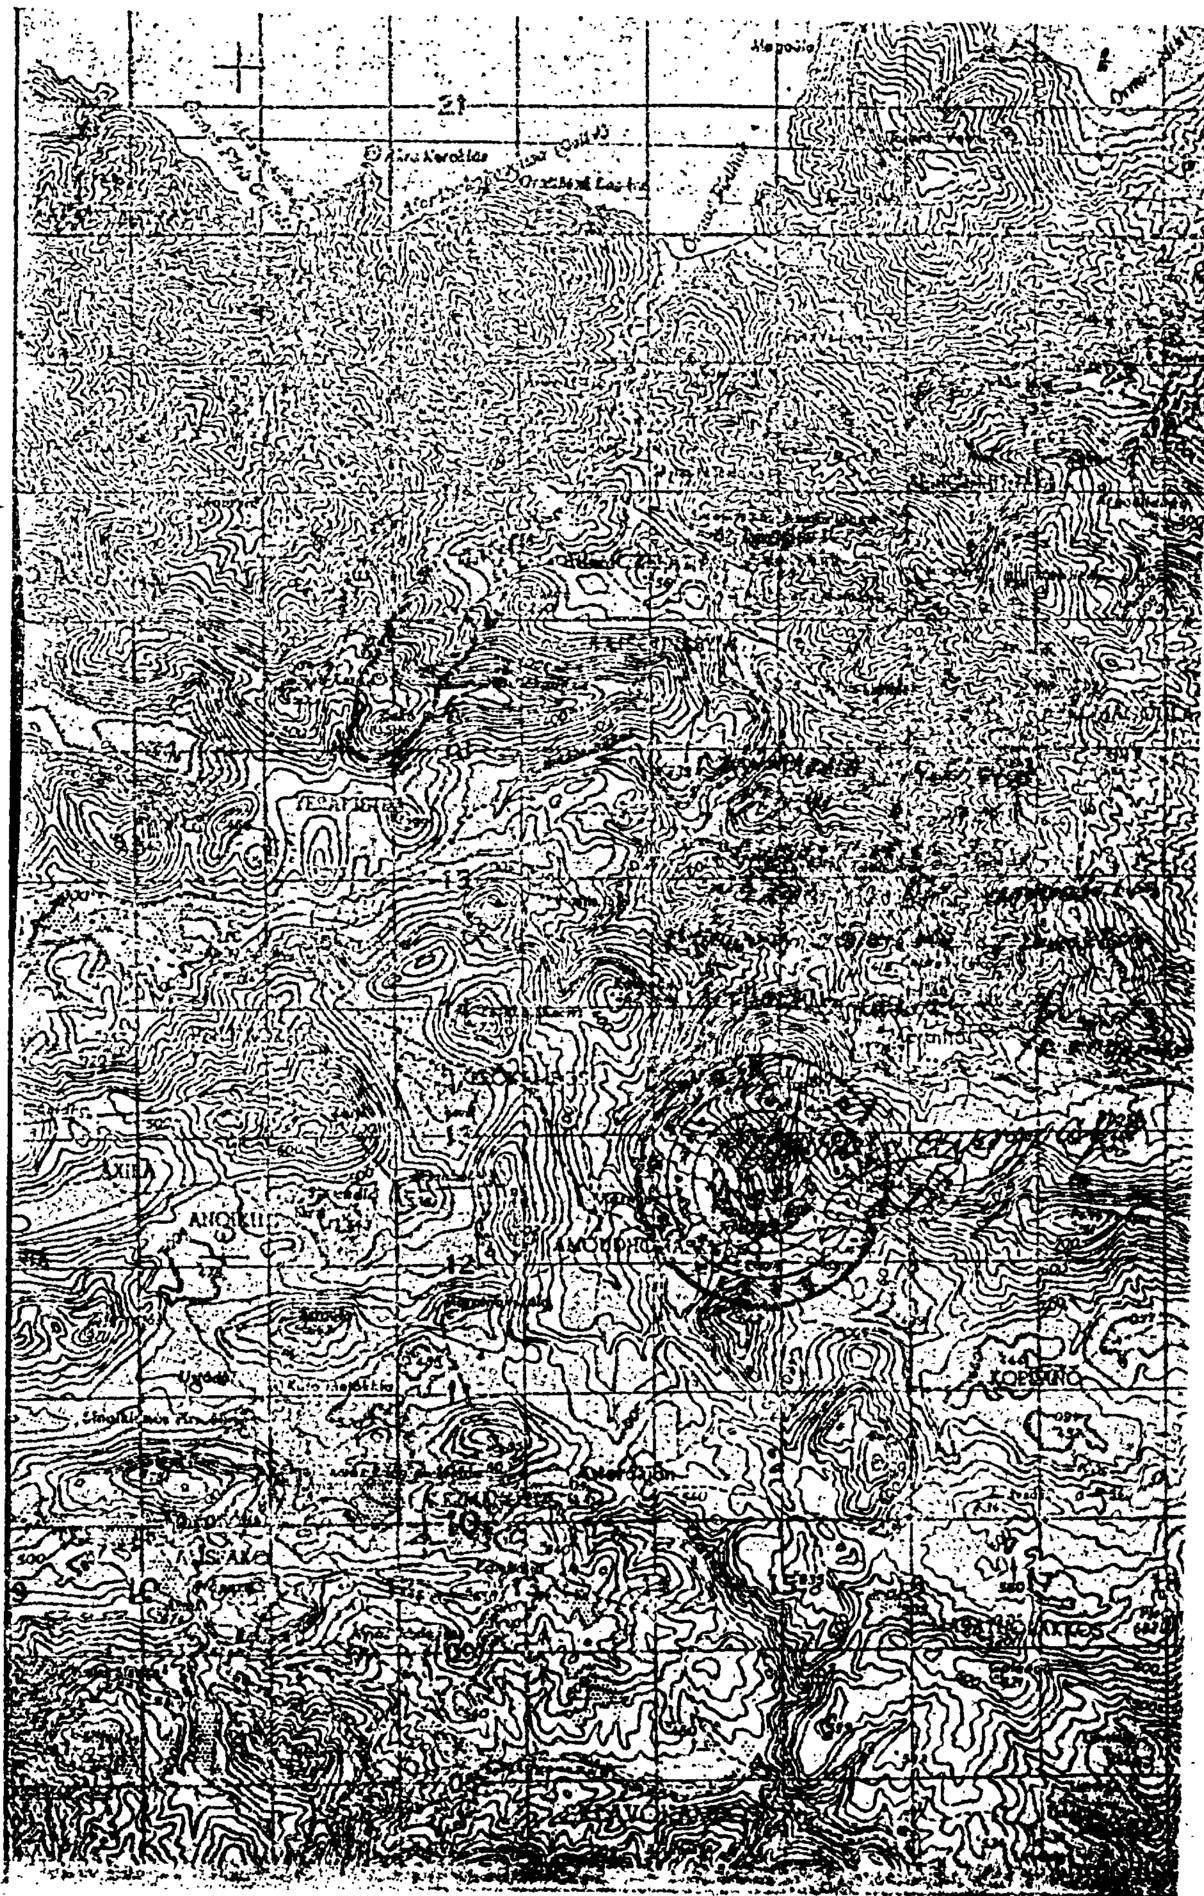
ΚΟΡΙΣΚΙΝΟ

'Αριθ. 633 (4)

Κήρυξη ὡς ἀναδασωτέας Κοινοτικῆς δασικῆς ἐκτάσεως πενταχοσίων (500) τετρ. μέτρων, στὴ θέση «Ρακοπόταμος» τῆς Κοινότητας Σκλήθρου 'Αγιᾶς, Νομοῦ Λαρίσης.

Ο ΝΟΜΑΡΧΗΣ ΛΑΡΙΣΗΣ

Έχοντας ὑπόψη:

1. Τὶς διατάξεις τῆς παρ. 3 τοῦ ἄρθρου 117 τοῦ Συντάγματος τοῦ 1975.

2. Τὶς περὶ διοικητικῆς ἀποκεντρώσεως διατάξεις.

3. Τὶς διατάξεις τοῦ Ν. 998/79 «περὶ προστασίας τῶν δασῶν καὶ τῶν δασικῶν ἐν γένει ἐκτάσεων τῆς Χώρας» καὶ συγκεκριμένα: α) Τοῦ ἄρθρου 41 παρ. 1, β) τοῦ ἄρθρου 38 παρ. 1.

4. Τὶς διαταγὲς τοῦ 'Υπουργείου Γεωργίας: α) 160417/1180/8.7.80, β) 182447/3049/24.9.80.

5. Τὴν ἀριθ. 3119 π. ἑ./30.1.82 πρόταση τοῦ Δασαρχείου 'Αγιᾶς περὶ κηρύξεως ὡς ἀναδασωτέας τῆς ἀναφερομένης στὸ θέμα ἐκτάσεως.

6. Τὸ ἀριθ. 1013/15.3.82 ἔγγραφο τοῦ 'Εθνικοῦ Τυπογραφείου, ἀποφασίζουμε:

Κηρύσσουμε ὡς ἀναδασωτέα, μὲ σκοπὸ τὴ διατήρηση τοῦ χαρακτήρα τῆς δασικῆς ἐκτάσεως, ποὺ παράνομα ἐκχερσώθηκε κοινοτικὴ δασικὴ ἔκταση πενταχοσίων (500) τετρ. μέτρων, ποὺ βρίσκεται στὴ θέση «Ρακοπόταμος» περιφερείας τῆς Κοινότητας Σκλήθρου 'Αγιᾶς Νομοῦ Λαρίσης καὶ προσδιορίζεται ἀπὸ τὰ στοιχεῖα Α Β Γ Δ, ὅπως φαίνονται στὸ συνημμένο διάγραμμα, τὸ ὁποῖο ἀποτελεῖ ἀναπόσπαστο μέρος τῆς ἀποφάσεως αὐτῆς καὶ ἔχει ὅρια:

'Ανατολικά: Μὲ Κοινοτικὴ δασικὴ ἔκταση.

Δυτικά: Μὲ Κοινοτικὴ δασικὴ ἔκταση.

Βόρεια: Μὲ Κοινοτικὴ δασικὴ ἔκταση.

Νότια: Μὲ Κοινοτικὴ δασικὴ ἔκταση.

'Η βλάστηση θὰ ἀποκατασταθεῖ μὲ φυσικὴ ἀναγέννηση (παρ. 1 ἄρθρ. 38 Ν. 998/79).

'Η ἀπόφαση αὐτὴ νὰ δημοσιευθεῖ στὴν 'Εφημερίδα τῆς Κυβερνήσεως.

Λάρισα 15 'Απριλίου 1982

'Ο Νομάρχης
ΑΠΟΣΤ. ΒΛΑΣΙΑΔΗΣ

ΤΟΠΟΓΡΑΦΙΚΟ ΔΙΑΓΡΑΜΜΑ

Παράνομα καταληφθείσης και εκχερσωθείσης κοινοτικής δασικής εκτάσεως στη θέση Ρυακοπόταμος περιφέρειας της Κοινότητος Συκήθρου επαρχίας Αγιάς.-

Ανήκει στη 802/15-7-88 ...
φαση του κ. Νομάρχη Λαρίσης

Εμβαδόν = 500 τετρ.μ.

ΚΛΙΜΑΞ 1:200

Δ Κοινοτική δασική έκταση Α

Κοινοτική δασική έκταση

Κοινοτική δασική έκταση

20μ.

25μ.

Γ Κοινοτική δασική έκταση Β

Ελέγχθηκε
29 Ιαν. 1988
Αγιάς
Φωτ. Μπίρμπας

Ελασσόνα 29 Ιαν. 1988
Ο συντάκτης
Λ. Γιαννιός
Τεχνολ. Δασοπονίας

'Αριθ. Δ. 216 (5)

Κήρυξη ὡς ἀναδασωτέας ἐκτάσεως 1,875 στρεμμάτων, στὴ θέση Κάτω Χωράφι τῆς Κοινότητας 'Αλοννήσου τοῦ Νομοῦ Μαγνησίας.

Ο ΝΟΜΑΡΧΗΣ ΜΑΓΝΗΣΙΑΣ

Ἔχοντας ὑπόψη:

1. Τὶς περὶ διοικητικῆς ἀποκεντρώσεως διατάξεις.

2. Τὶς διατάξεις τοῦ Ν. 998/79 «περὶ προστασίας τῶν δασῶν καὶ τῶν δασικῶν ἐν γένει ἐκτάσεων τῆς Χώρας» καὶ συγκεκριμένα: α) Τοῦ ἄρθρου 41 παρ. 1, β) τοῦ ἄρθρου 38 παρ. 1, γ) τοῦ ἄρθρου 117 παρ. 3 τοῦ Συντάγματος.

3. Τὶς διαταγὲς τοῦ 'Υπουργείου Γεωργίας: α) 160417/1180/8.7.80, β) 182447/3049/24.9.80.

4. Τὴν 133/26.1.82 πρόταση τοῦ Δασαρχείου Σκοπέλου περὶ κηρύξεως ἀναδασωτέας, τῆς ἀναφερομένης στὸ θέμα ἐκτάσεως.

5. Τὴ 220/13.1.81 ἀπόφαση τοῦ Νομάρχου Μαγνησίας, μὲ τὴν ὁποία μᾶς ἀνέθεσε τὴν ἐξουσία νὰ ὑπογράφουμε τὶς ἀποφάσεις ἀποφασίζουμε:

Κηρύσσουμε ἀναδασωτέα, μὲ σκοπὸ τὴ διατήρηση τοῦ χαρακτῆρα της ὡς δασικῆς ἐκτάσεως καὶ τὴν ἀποκατάσταση τῆς βλαστήσεως μὲ φυσικὴ ἀναγέννηση τὴ διακατεχομένη ἔκταση ἑνὸς στρέμματος καὶ ὀκτακοσίων ἑβδομήντα πέντε τετραγ. μέτρων (1,875) στρεμμάτων πού βρίσκεται στὴ θέση κάτω χωράφι τῆς Κοινότητας 'Αλοννήσου καὶ προσδιορίζεται ἀπὸ τὰ στοιχεῖα Α, Β, Γ, Δ, Ε, Ζ, Α ὅπως φαίνονται στὸ συνημμένο διάγραμμα τὸ ὁποῖο ἀποτελεῖ ἀναπόσπαστο μέρος τῆς ἀποφάσεως αὐτῆς καὶ ἔχει ὅρια:

'Ανατολικά: Μὲ κτῆμα Παναγ. Τζανῆ.
Δυτικά: Μὲ ἀγροτικὸ δρόμο καὶ πέραν κτῆμα Ν. Θεοδώρου.
Βόρεια: Μὲ διακατεχομένη δασικὴ ἔκταση.
Νότια: Μὲ κτῆμα Λυκούργου Σταματίου.

'Η ἀπόφαση αὐτὴ νὰ δημοσιευθεῖ στὴν 'Εφημερίδα τῆς Κυβερνήσεως.


Βόλος, 9 'Απριλίου 1982

Μὲ ἐντολὴ Νομάρχη
'Ο Δ/ντὴς Δασῶν
Γ. ΤΖΙΟΥΜΑΚΗΣ


ΣΧΕΔΙΑΓΡΑΜΜΑ

κλίμακα 1:500

Ανήκει στην υπ' αριθμ. 216/9-2-82 απόφαση του Δ/ντού Δασών Ν. Μαγνησίας.—

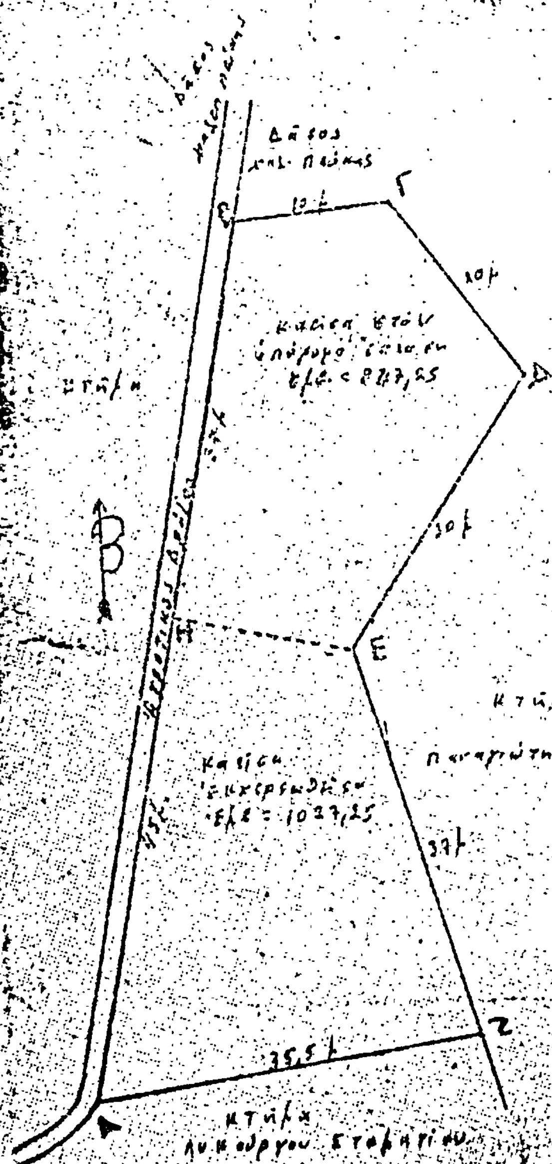

Απόσπασμα χάρτου 1:25000

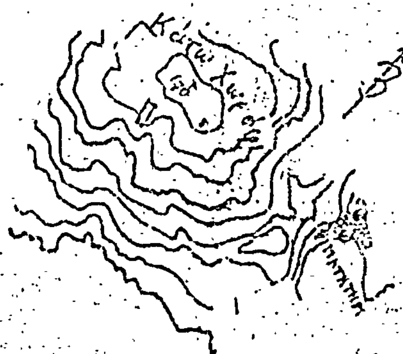

Αθήνησι –1-1982

Ο συντάξας Δασολόγος

Σπύρος Θεοδοσίου

Εγκρίθη
Βόλος 9 Φεβρουαρίου 1982
Ε.Ν.
Ο Δ/ντής Δασών

Γεώργ. Τζιουμάκης

Ἀριθ. 1973/π.ἐ. (6)

Κήρυξη ὡς ἀναδασωτέας, ἐκτάσεως 52 στρεμ. στή θέση «Ἀηγιάννης» τῆς Κοινότητος Καλλίου, τοῦ Νομοῦ Φωκίδος.

Ο ΝΟΜΑΡΧΗΣ ΦΩΚΙΔΟΣ

Ἔχοντας ὑπόψη:

1. Τὶς διατάξεις τῆς παρ. 3 τοῦ ἄρθρου 117 τοῦ Συντάγματος.

2. Τὶς περὶ διοικητικῆς ἀποκεντρώσεως διατάξεις.

3. Τὶς διατάξεις τοῦ Ν. 998/79 «περὶ προστασίας τῶν δασῶν καὶ τῶν δασικῶν ἐν γένει ἐκτάσεων τῆς Χώρας» καὶ συγκεκριμένα: α) Τοῦ ἄρθρου 41 παρ. 1, β) τοῦ ἄρθρου 38 παρ. 1.

4. Τὴ μὲ ἀριθ. 160417/1180/8.7.80 δ/γὴ τοῦ Ὑπουργείου Γεωργίας.

5. Τὴ μὲ ἀριθ. 3582/8.12.81 πρόταση τοῦ Δασαρχείου Λιδορικίου περὶ κηρύξεως ἀναδασωτέας, τῆς ἀναφερομένης στὸ θέμα ἐκτάσεως, ἀποφασίζουμε:

Κηρύσσουμε ἀναδασωτέα, μὲ σκοπὸ τὴ διατήρηση τοῦ χαρακτήρα τῆς δασικῆς ἐκτάσεως, τὴ δημόσια ἔκταση πενῆντα δύο (52) στρεμμάτων ποὺ βρίσκεται στὴ θέση «Ἀηγιάννης» τῆς Κοινότητος Καλλίου τοῦ Νομοῦ Φωκίδος καὶ προσδιορίζεται ἀπὸ τὰ στοιχεῖα Α, Β, Γ, Δ, Ε, Α ὅπως φαίνεται στὸ συνοδευτικὸ διάγραμμα, τὸ ὁποῖο ἀποτελεῖ ἀναπόσπαστο μέρος τῆς ἀποφάσεως αὐτῆς καὶ ἔχει ὅρια:

Ἀνατολικά: Μὲ δημόσια δασικὴ ἔκταση.

Δυτικά: Μὲ ἐγκαταλειμένους ἀγρούς.

Βόρεια: Μὲ δημόσια δασικὴ ἔκταση.

Νότια: Μὲ δημόσια δασικὴ ἔκταση.

Ἡ ἀπόφαση αὐτὴ νὰ δημοσιευθεῖ στὴν Ἐφημερίδα τῆς Κυβερνήσεως.

Ἄμφισσα, 8 Ἀπριλίου 1982

Ὁ Νομάρχης
ΝΩΝΤΑΣ ΜΠΛΑΤΣΗΣ


ΕΛΛΗΝΙΚΗ ΔΗΜΟΚΡΑΤΙΑ
ΝΟΜΑΡΧΙΑ ΦΩΚΙΔΟΣ
ΔΑΣΩΝ

Σχετική στην 1973/πκ/8-4-82 απόφαση Νομάρχη Φωκίδας.

ΤΟΠΟΓΡΑΦΙΚΟ ΔΙΑΓΡΑΜΜΑ

Εμβαδόν 52 στρεμ.

Κλίμακα 1:4.000

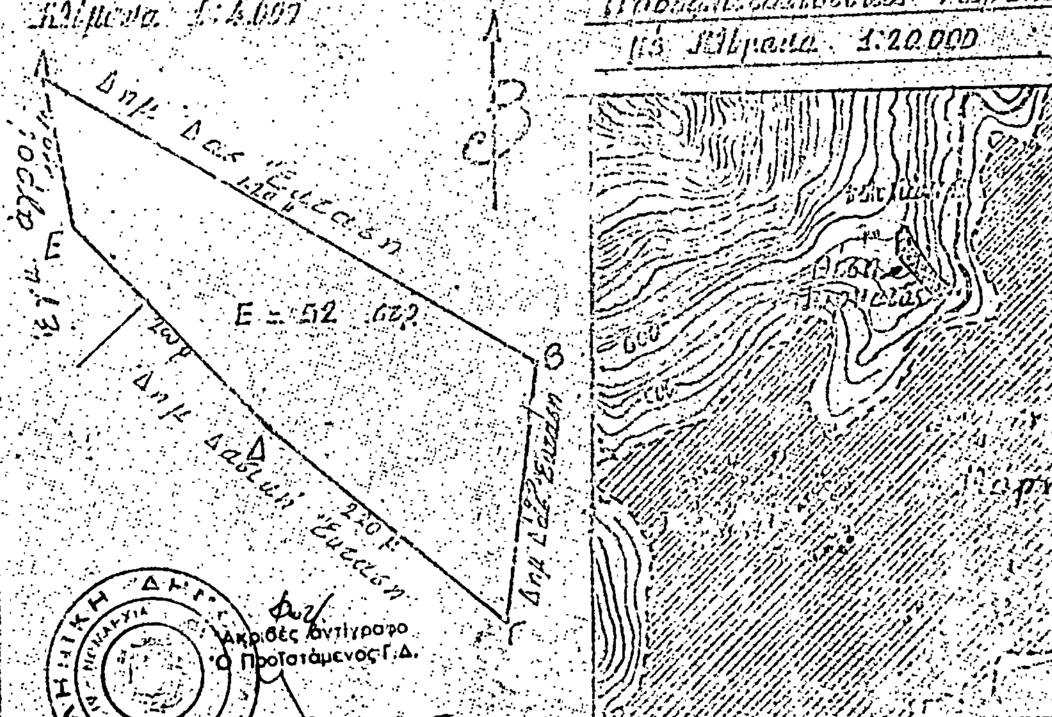



Ακριβές αντίγραφο
Ο Προϊστάμενος Γ.Δ.

Ι. Βήχας

Λιδορίκι Νοέμβριος 1981
Ο Συντάξας
Ιωάννης Καλλιακούρης
Δασολόγος

Θεωρήθηκε
Λιδορίκι

Άμφισσα 8-4-1982
Ο Νομάρχης



ΜΠΛΑΤΣΗΣ

Ἀριθ. 1972/π.έ. (7)

Κήρυξη ὡς ἀναδασωτέας, ἐκτάσεως 330 στρεμ. στὴ θέση «Πουρὶ» τῆς Κοινότητος Ἀρτοτίνης τοῦ Νομοῦ Φωκίδος.

Ο ΝΟΜΑΡΧΗΣ ΦΩΚΙΔΟΣ

Ἔχοντας ὑπόψη:

1. Τὶς διατάξεις τῆς παρ. 3 τοῦ ἄρθρου 117 τοῦ Συντάγματος.

2. Τὶς περὶ διοικητικῆς ἀποκεντρώσεως διατάξεις.

3. Τὶς διατάξεις τοῦ Ν. 998/79 «περὶ προστασίας τῶν δασῶν καὶ τῶν δασικῶν ἐν γένει ἐκτάσεων τῆς Χώρας» καὶ συγκεκριμένα: α) Τοῦ ἄρθρου 41 παρ. 1, β) τοῦ ἄρθρου 38 παρ. 1.

4. Τὴ μὲ ἀριθ. 160417/1180/8.7.80 δ/γὴ τοῦ Ὑπουργείου Γεωργίας.

5. Τὴ μὲ ἀριθ. 3692/8.10.81 πρόταση τοῦ Δασαρχείου Λιδορικίου περὶ κηρύξεως ἀναδασωτέας, τῆς ἀναφερομένης στὸ θέμα ἐκτάσεως, ἀποφασίζουμε:

Κηρύσσουμε ἀναδασωτέα, μὲ σκοπὸ τὴ διατήρηση τοῦ χαρακτήρα τῆς δασικῆς ἐκτάσεως, τὴ δημόσια ἔκταση τριακοσίων τριάκοντα (330) στρεμμάτων ποὺ βρίσκεται στὴ θέση «Πουρὶ» τῆς Κοινότητος Ἀρτοτίνης τοῦ Νομοῦ Φωκίδος καὶ προσδιορίζεται ἀπὸ τὰ στοιχεῖα Α, Β, Γ, Δ, Ε, Α ὅπως φαίνεται στὸ συνοδευτικὸ διάγραμμα, τὸ ὁποῖο ἀποτελεῖ ἀναπόσπαστο μέρος τῆς ἀποφάσεως αὐτῆς καὶ ἔχει ὅρια:

Ἀνατολικά: Μὲ δημόσια δασικὴ ἔκταση.

Δυτικά: Μὲ δημόσια δασικὴ ἔκταση.

Βόρεια: Μὲ δημόσια δασικὴ ἔκταση.

Νότια: Μὲ δημόσια δασικὴ ἔκταση.

Ἡ ἀπόφαση αὐτὴ νὰ δημοσιευθεῖ στὴν Ἐφημερίδα τῆς Κυβερνήσεως.

Ἄμφισσα, 8 Ἀπριλίου 1982


Ὁ Νομάρχης
ΝΩΝΤΑΣ ΜΠΛΑΤΣΗΣ

ΕΛΛΗΝΙΚΗ ΔΗΜΟΚΡΑΤΙΑ
ΝΟΜΑΡΧΙΑ ΦΩΚΙΔΟΣ
ΔΙΕΥΘΥΝΣΗ ΔΑΣΩΝ
ΔΑΣΑΡΧΕΙΟ ΛΙΔΟΡΙΚΙΟΥ


ΤΟΠΟΓΡΑΦΙΚΟ ΔΙΑΓΡΑΜΜΑ

Δημοσίας δασικής εκτάσεως με στοιχεία ΑΒΓΔΕΑ που κάημε στις 9-10-81 στη θέση 'Πουρί' περιοχής κοινότητος Άρτοτινας Δωρίδος.

Εμβαδόν: 330 στρ.
Κλίμακα 1:10.000

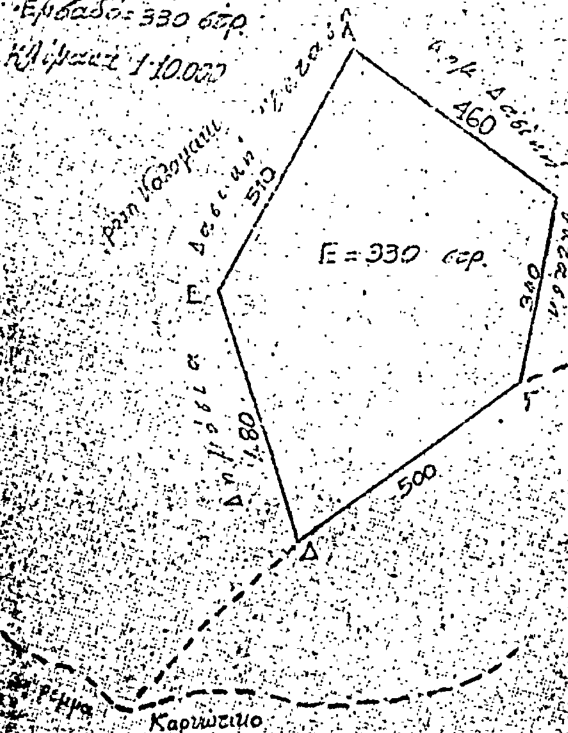

Προσανατολιστικός χάρτης με κλίμακα 1:100.000

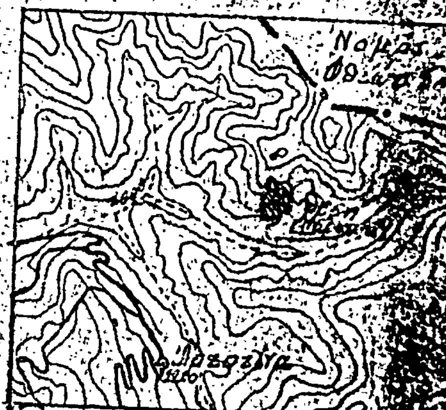

Λιδορίκι 30 Νοεμ. 1981
Ο συντάξας

Θεωρήθηκε
Λιδορίκι 8/12/81
Ο Δασάρχης

Θεωρήθηκε







ΑΝΑΚΟΙΝΩΣΕΙΣ

'Αριθ. 1450 (8)

Είδοποίηση γενομένης παρακαταθέσεως άποζημιώσεως άκινήτων ύπέρ τοῦ Πολυτεχνείου Κρήτης.

ΠΟΛΥΤΕΧΝΕΙΟ ΚΡΗΤΗΣ
ΔΙΟΙΚΟΥΣΑ ΕΠΙΤΡΟΠΗ

'Ο Πρόεδρος τῆς Διοικούσας 'Επιτροπῆς τοῦ Πολυτεχνείου Κρήτης άνακοινοῖ ὅτι κατέθηκε ποσὸ ἀποζημιώσεως λόγῳ ἀναγκαστικῆς ἀπαλλοτριώσεως ἀκινήτων ὑπὲρ τοῦ Πολυτεχνείου Κρήτης, διὰ τοῦ κάτωθι Γραμματίου Συστάσεως Παρακαταθήκης.

ΤΑΜΕΙΟ ΠΑΡΑΚΑΤΑΘΗΚΩΝ ΚΑΙ ΔΑΝΕΙΩΝ
Κεντρικὴ 'Υπηρεσία 'Αθηνῶν, (ὁδὸς 'Ακαδημίας ἀριθ. 40 Τ.Τ. 135).
ΤΑΜΕΙΟ ΠΑΡΑΚΑΤΑΘΗΚΩΝ ΚΑΙ ΔΑΝΕΙΩΝ
Νο 667554
Κεντρικὴ 'Υπηρεσία 'Αθηνῶν Δ/Ι, (ὁδὸς 'Ακαδημίας ἀριθ. 40 Τ.Τ.135), Α.Κ.

Γραμμάτιο Συστάσεως Παρακαταθήκης
ποσοῦ δραχμῶν 31.276.955.

Τὸ Πολυτεχνεῖο Κρήτης κατέθεσε στὸ Ταμεῖο Παρακαταθηκῶν καὶ Δανείων δραχμὲς τριάντα ἕνα ἑκατομμύρια διακόσιες ἑβδομήντα ἕξι χιλιάδες ἐννιακόσιες πενήντα πέντε.

'Αποζημίωσις τῆς διὰ τῶν κατωτέρω παρατιθεμένων στοιχείων ἀπαλλοτριωθείσης ἐκτάσεως, ἀποδοτέα εἰς τοὺς διὰ δικαστικῆς ἀποφάσεως ἀναγνωρισθησομένους δικαιούχους:

1) 'Απόφασις: Γ.362/1204 κτρ. Χανίων/14.4.80 (ΦΕΚ 248/24.4.80 τεῦχος Δ').

2) Σκοπός: 'Ανέγερση μονίμων κτιριακῶν ἐγκαταστάσεων Πολυτεχνείου Κρήτης.

3) Περιοχή: 'Ακρωτήρι Χανίων.

4) 'Απαλ/τέα ἔκτασις μ²: 337.902.

5) 'Αποφ. καθ. τιμῆς μονάδος 49/81 Μον. Πρωτ. Χανίων.

265/81 'Εφετείου Κρήτης, καὶ
372/82 'Εφετείου Κρήτης

'Η κατάθεση ἔγινε μὲ τὴν ἐπιταγὴ τοῦ Πολυτεχνείου Κρήτης ἐπὶ Τραπέζης 'Ελλάδος καὶ στὸ ὄνομα τοῦ Ταμείου Παρ/θηκῶν καὶ Δανείων, ὑπ' ἀριθ. Ζ.231710/26.7.82.

'Αθήνα, 26 'Ιουλίου 1982

'Ο Διευθυντής
ΧΡ. ΜΑΣΤΕΛΛΟΣ

'Ο Τμηματάρχης
Δ. ΠΟΛΥΖΩΗΣ

'Ο Ταμίας
ΑΘ. ΜΑΥΡΙΔΗΣ

ΑΠΟ ΤΟ ΕΘΝΙΚΟ ΤΥΠΟΓΡΑΦΕΙΟ